


LEGENDA
 — HRANICE ŘEŠENÉHO ÚZEMÍ
 ■ RUŠENÉ VEŘEJNĚ PROSPĚŠNÉ STAVBY A OPATŘENÍ POUZE S MOŽNOSTÍ VYVLASTNĚNÍ

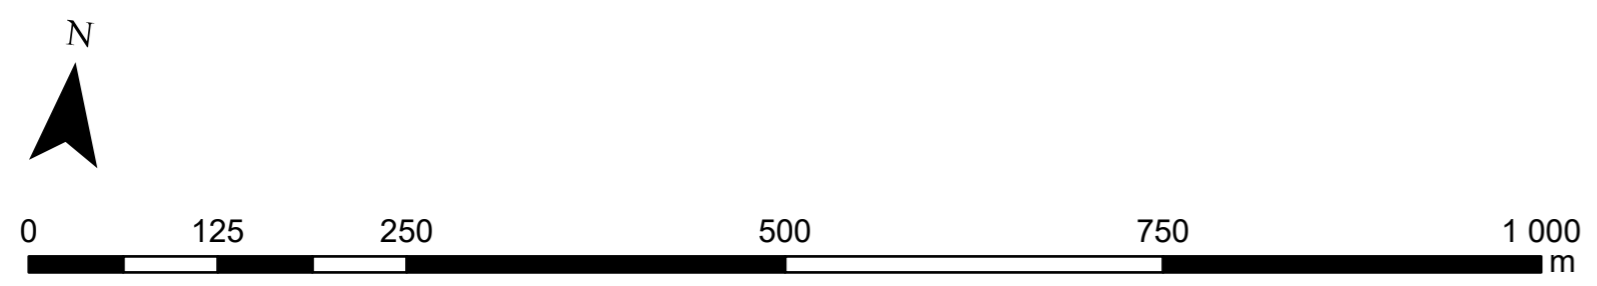

ZMĚNA Č. 1 ÚZEMNÍHO PLÁNU HORNÍ MYSLOVÁ

ZÁZNAM O ÚČINNOSTI	
SPRÁVNÍ ORGÁN, KTERÝ DOKUMENTACI VYDAL:	ZASTUPITELSTVO OBCE HORNÍ MYSLOVÁ
DATUM NABYTÍ ÚČINNOSTI ZMĚNY:	6. 10. 2023
POŘIZOVATEL:	OBECNÍ ÚŘAD HORNÍ MYSLOVÁ
OPRÁVNĚNÁ ÚŘEDNÍ OSOBA POŘIZOVATELE:	ING. MIROSLAV NOSEK, STAROSTA
PODPIS A OTISK ÚŘEDNÍHO RAZÍTKA:	

ZODPOVĚDNÝ PROJEKTANT:	ING. ARCH. EVA KOMENDOVÁ, ČKA 4743
VYPRACOVAL:	ING. ARCH. EVA KOMENDOVÁ, ING. ARCH. MIROSLAV DVOŘÁK 15 10 / 2021
ZAKÁZKOVÉ ČÍSLO:	
DATUM:	ZÁŘÍ 2023
MĚŘÍTKO:	1:5000