


LEGENDA
 — HRANICE ŘEŠENÉHO ÚZEMÍ
 VT1 VEŘEJNĚ PROSPĚŠNÉ STAVBY POUZE S MOŽNOSTÍ VYVLASTNĚNÍ

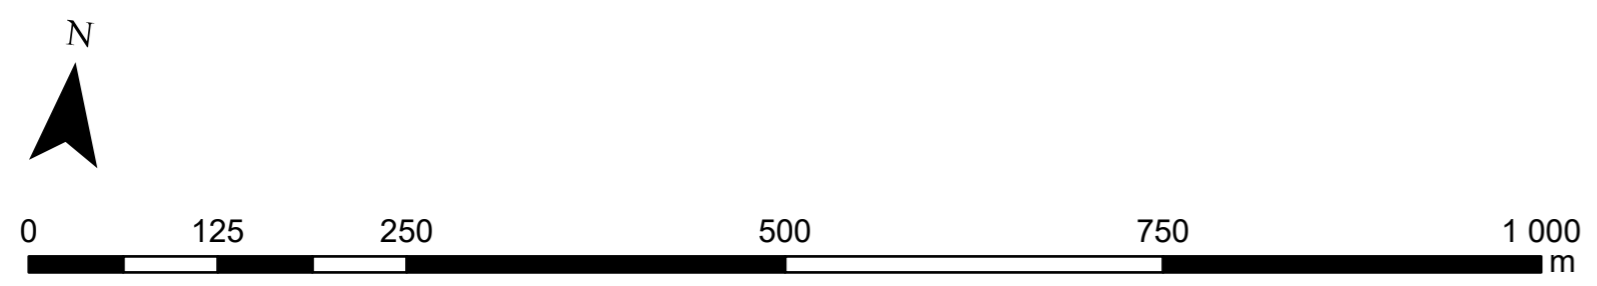

ÚZEMNÍ PLÁN HORNÍ MYSLOVÁ ÚPLNÉ ZNĚNÍ PO VYDÁNÍ ZMĚNY Č. 1

ZÁZNAM O ÚČINNOSTI	
SPRÁVNÍ ORGÁN, KTERÝ VYDAL POSLEDNÍ ZMĚNU:	ZASTUPITELSTVO OBCE HORNÍ MYSLOVÁ
POŘADOVÉ ČÍSLO POSLEDNÍ ZMĚNY:	1
DATUM NABYTÍ ÚČINNOSTI POSLEDNÍ ZMĚNY:	6. 10. 2023
POŘIZOVATEL:	OBECNÍ ÚŘAD HORNÍ MYSLOVÁ
OPRÁVNĚNÁ ÚŘEDNÍ OSOBA POŘIZOVATELE:	ING. MIROSLAV NOSEK, STAROSTA
PODPIS A OTISK ÚŘEDNÍHO RAZÍTKA:	

ZODPOVĚDNÝ PROJEKTANT:	ING. ARCH. EVA KOMENDOVÁ, ČKA 4743
VYPRACOVAL:	ING. ARCH. EVA KOMENDOVÁ, ING. ARCH. MIROSLAV DVOŘÁK 15 10 / 2021
ZAKÁZKOVÉ ČÍSLO:	
DATUM:	ZÁŘÍ 2023
MĚŘÍTKO:	1:5000